

ANNEXE :

- **N°290 (Support béton EP) : Caméras 02a, et 02b**
- **N°264 (Support bois EP) : Caméra 03.**
- **N°23, N°24 (Mâts EP) : Caméras 07a, 07b, 07c, et 07d.**
- **N°507 (Support béton EP) : Caméras 16a, et 16b.**

Envoyé en préfecture le 08/09/2026

Reçu en préfecture le 08/09/2026

Publié le 08/09/2026

ID : 071-257102582-20260903-DS26_030-DE


S²LOW



N°290 (Route de Sarry): Caméras 02a, 02b



0 50 m
1 : 1500

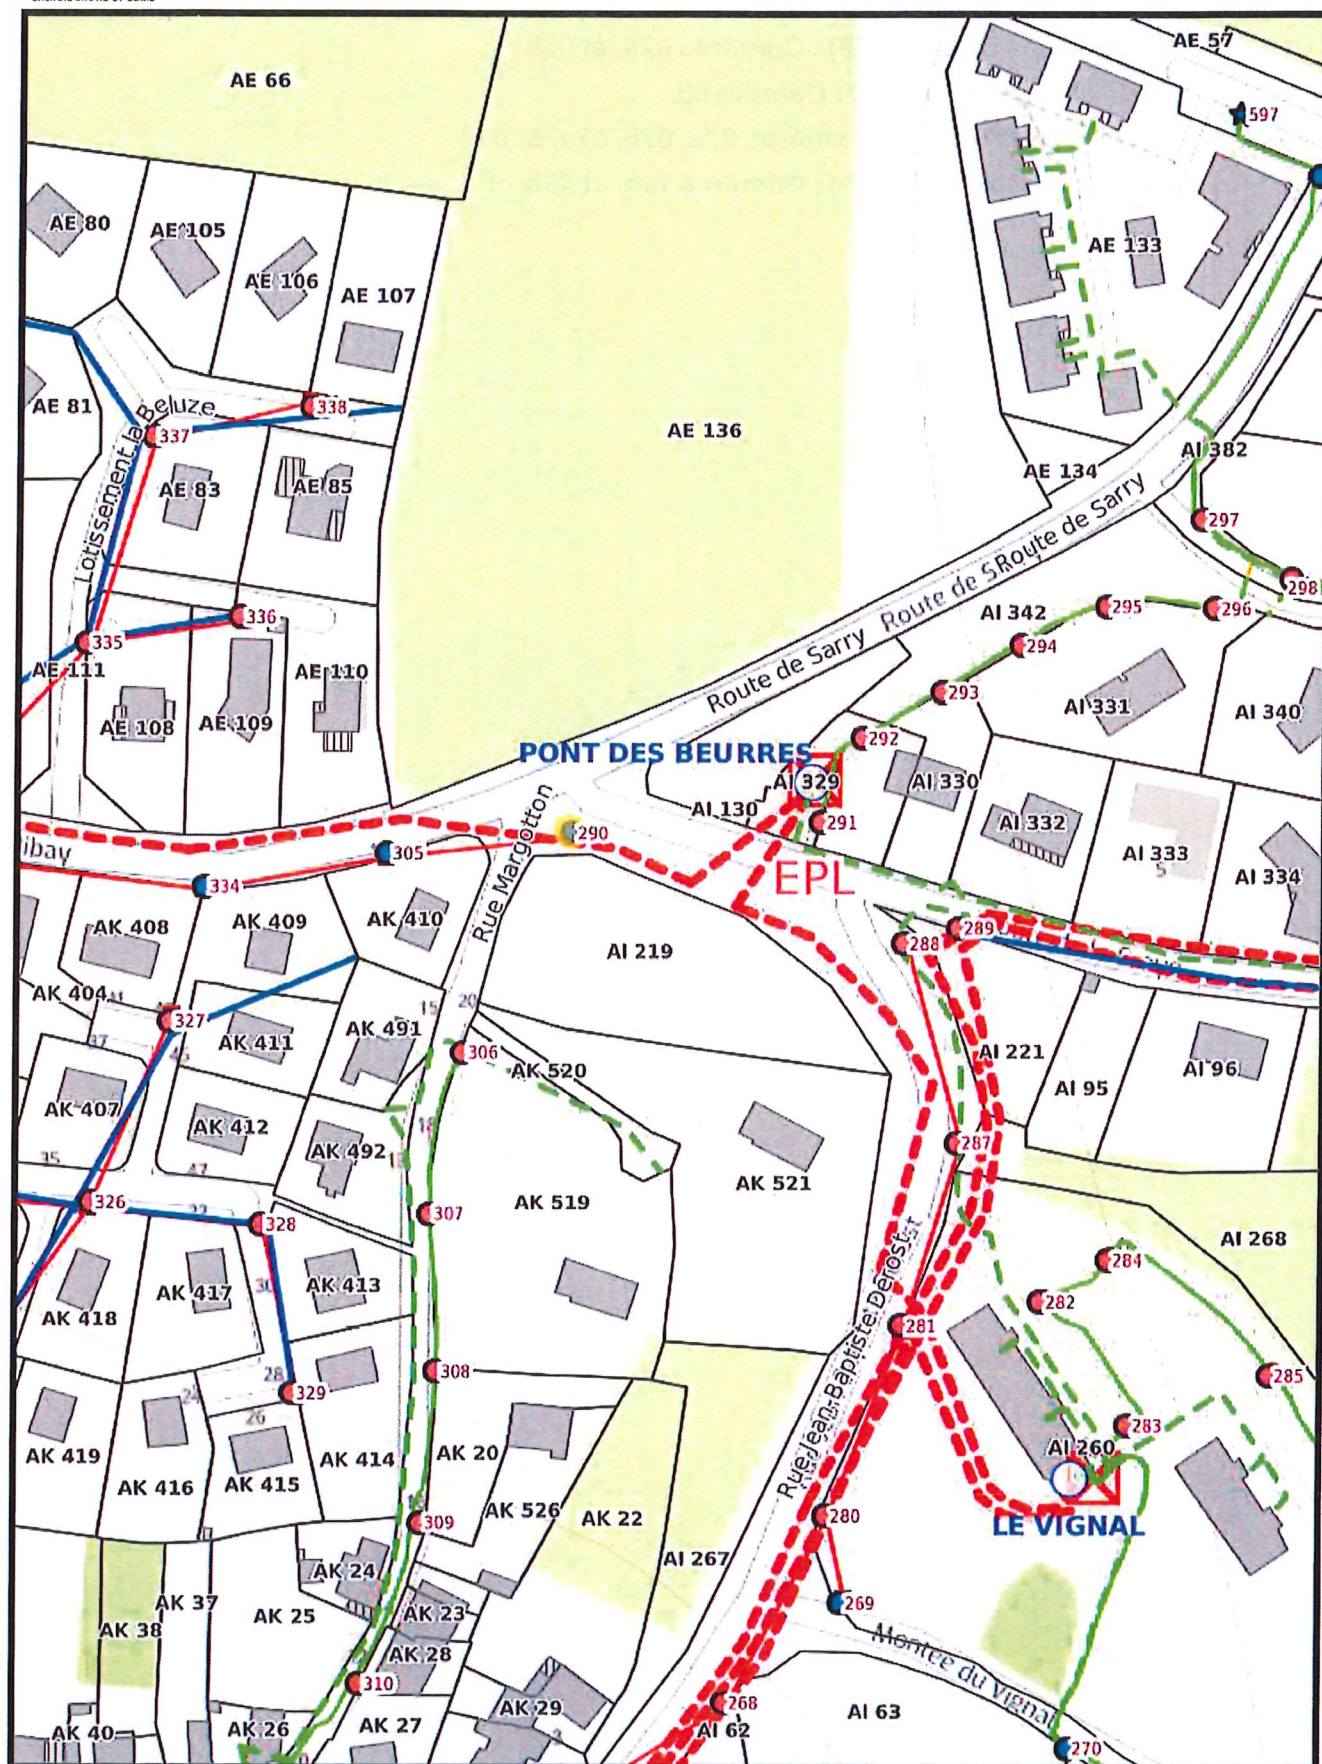

Caméra 02a


Désignation	Commentaires
Localisation	Entrée ville D108 route de Sarry
Axes principaux de visualisation	Route de Sarry
Motifs d'implantation	Entrée de ville
Type de caméra	Caméra Fixe – 2MPixels, WDR 150dB, Objectif varifocale 18-137mm (16°-2.3°).
Hauteur Implantation	5-6 mètres
Nature support / fixation	Sur mât d'éclairage public
Distance de la cible	45-60 mètres
Projecteur infra rouge	Intégré à la caméra pouvant éclairer jusqu'à 60m - A LEDs
Source d'alimentation	nouveau compteur Enedis
Connexion sur réseau	Liaison radio avec la Mairie
Remarques diverses	



9

Caméra 02b


Désignation	Commentaires
Localisation	Entrée ville D108 route de Crale
Axes principaux de visualisation	Route de Crale
Motifs d'implantation	Entrée de ville
Type de caméra	Caméra Fixe – 2MPixels, WDR 150dB, Objectif varifocale 18-137mm (16°-2.3°).
Hauteur Implantation	5-6 mètres
Nature support / fixation	Sur mât d'éclairage public
Distance de la cible	45-60 mètres
Projecteur infra rouge	Intégré à la caméra pouvant éclairer jusqu'à 60m - A LEDs
Source d'alimentation	nouveau compteur Enedis
Connexion sur réseau	Liaison radio avec la Mairie
Remarques diverses	

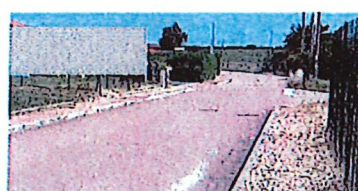


10



N°264 (Route de Semur): Caméra 03

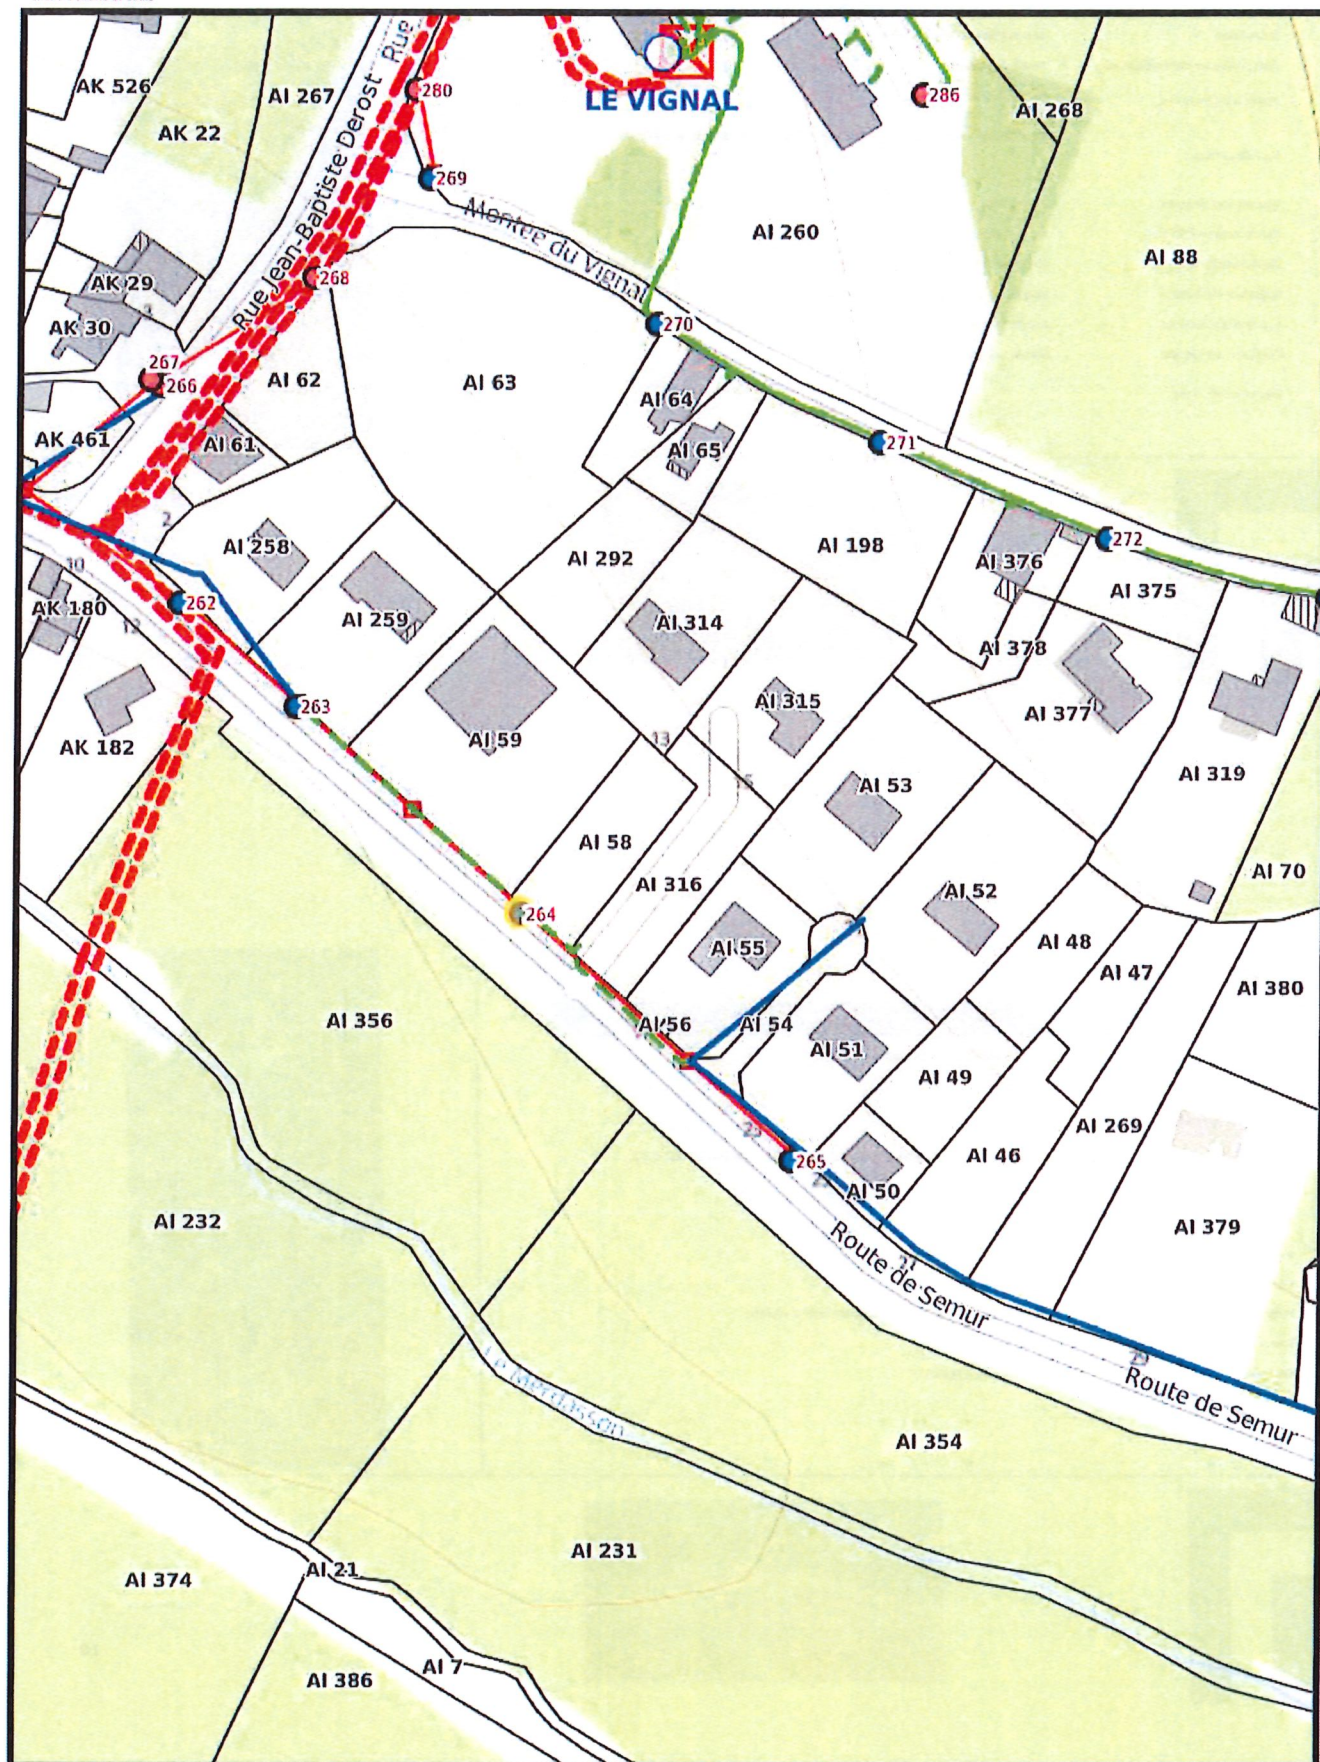

Caméra 03

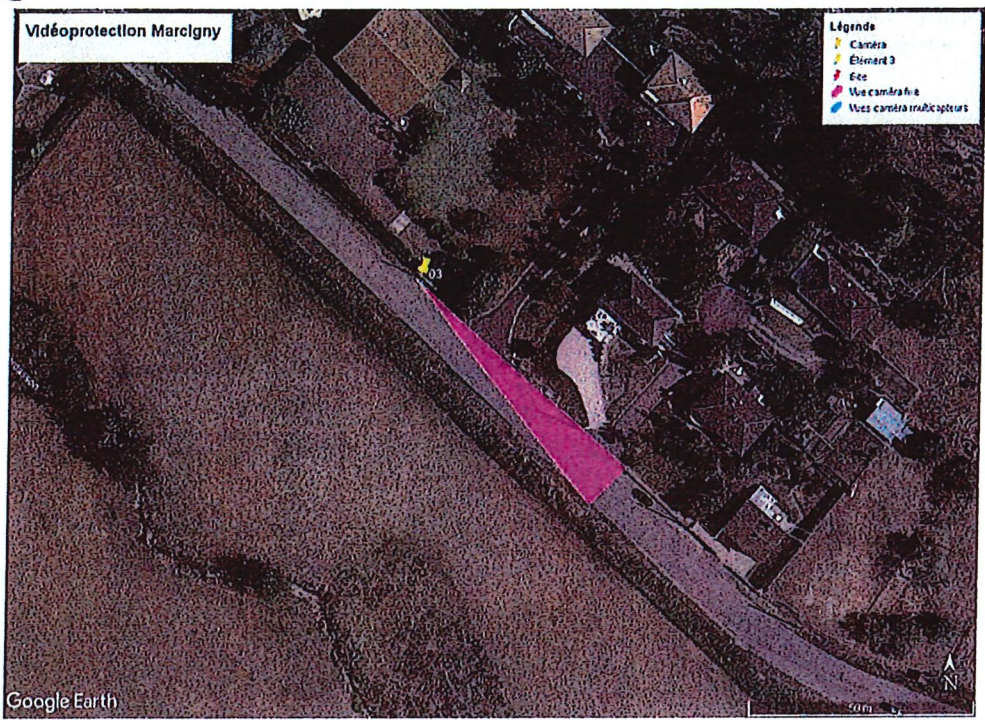

11

Caméra 03

Désignation	Commentaires
Localisation	Entrée de ville D989 route de Semur en Brionnais
Axes principaux de visualisation	Semur en Brionnais
Motifs d'implantation	Entrée de ville
Type de caméra	Caméra fixe – 2MPixels, WDR 150dB, Objectif varifocale 18-137mm (16°-2.3°).
Hauteur implantation	5-6 mètres
Nature support / fixation	Sur mât d'éclairage public
Distance de la cible	45-60 mètres
Projecteur Infra rouge	Intégré à la caméra pouvant éclairer jusqu'à 60m - A LEDs
Source d'alimentation	nouveau compteur Enedis
Connexion sur réseau	Liaison radio avec la Mairie
Remarques diverses	




12




N°23, N°24 (Rond Point Boulevard des Prairies): Caméras 07a, 07b, 07c, 07d



0 50 m
1 : 1500

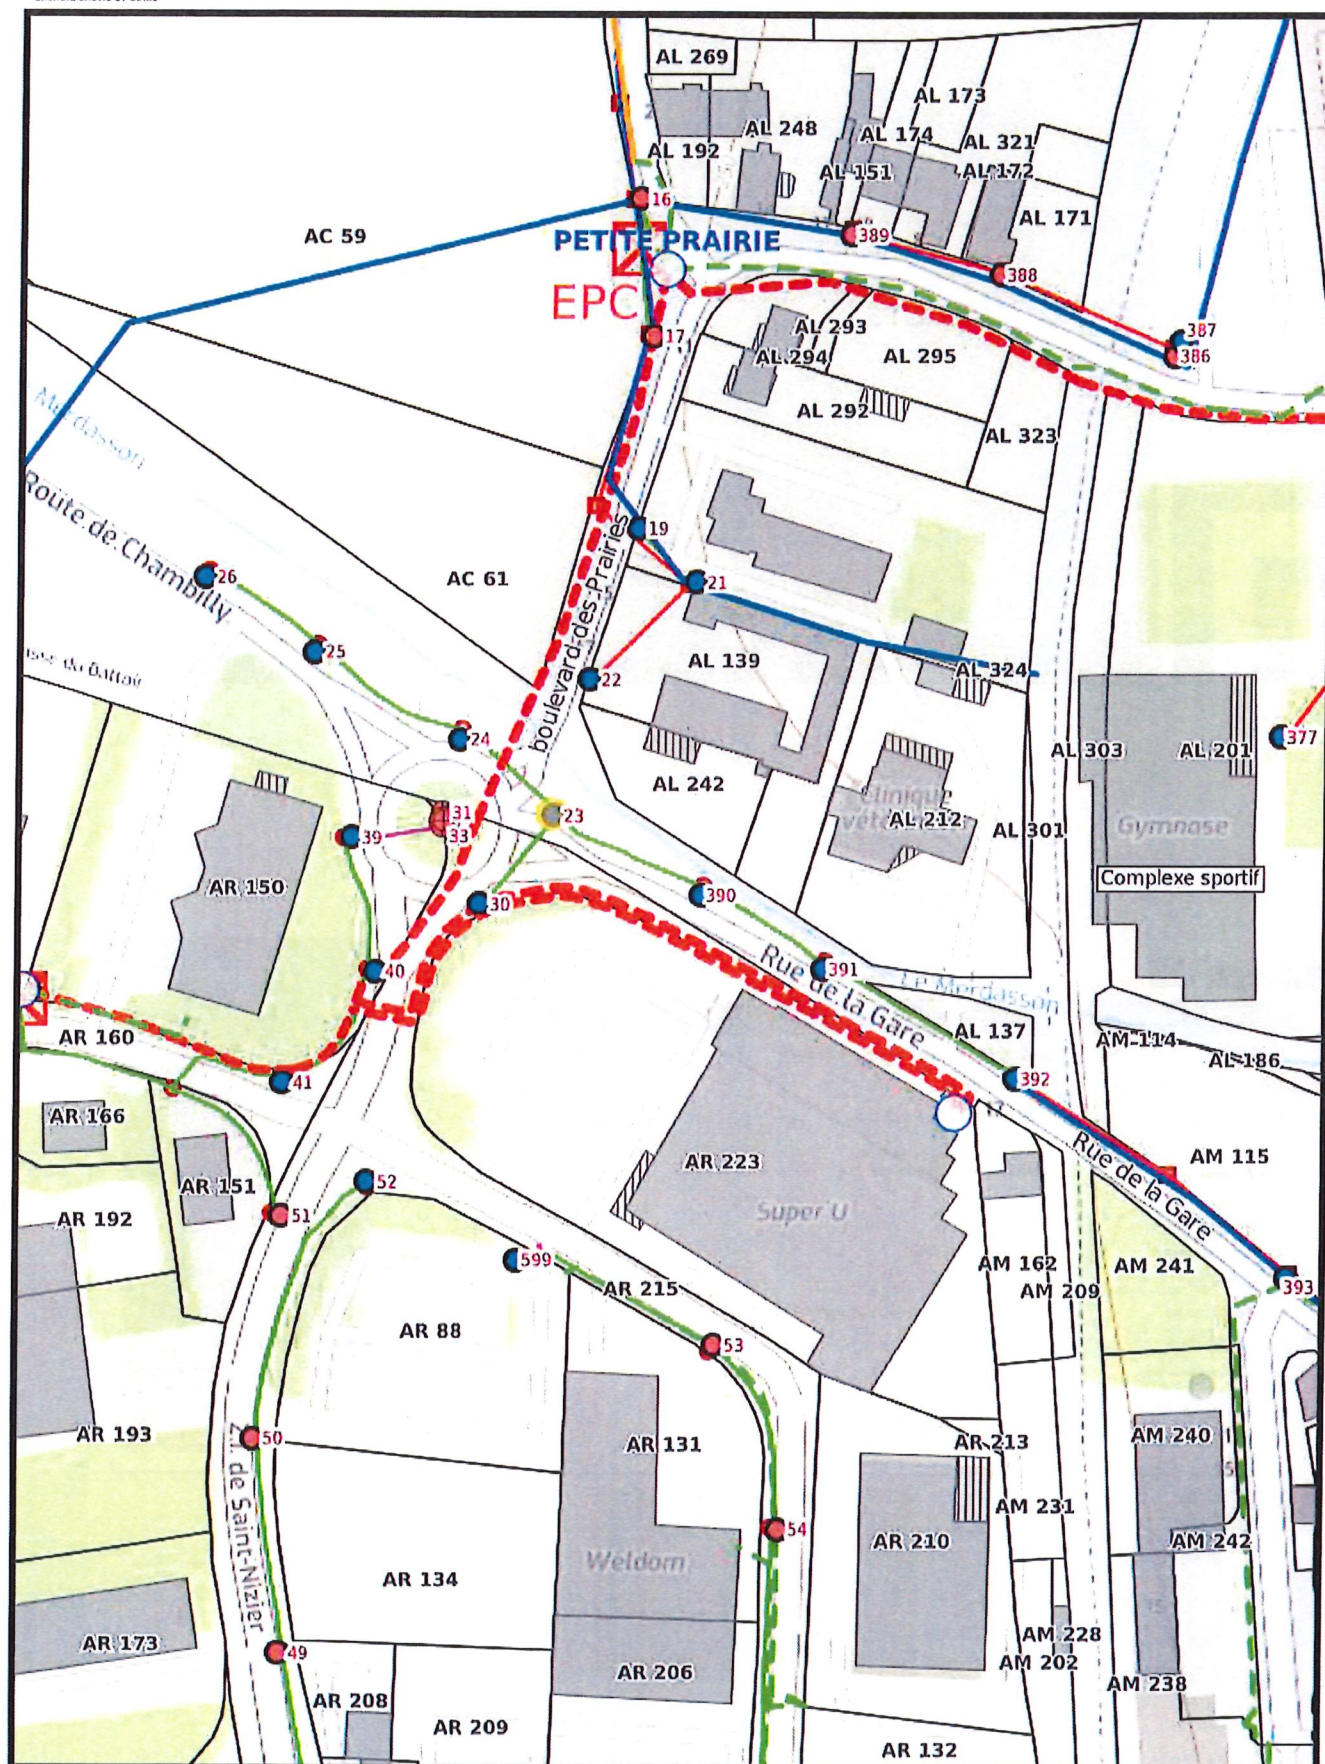

Caméra 07abcd

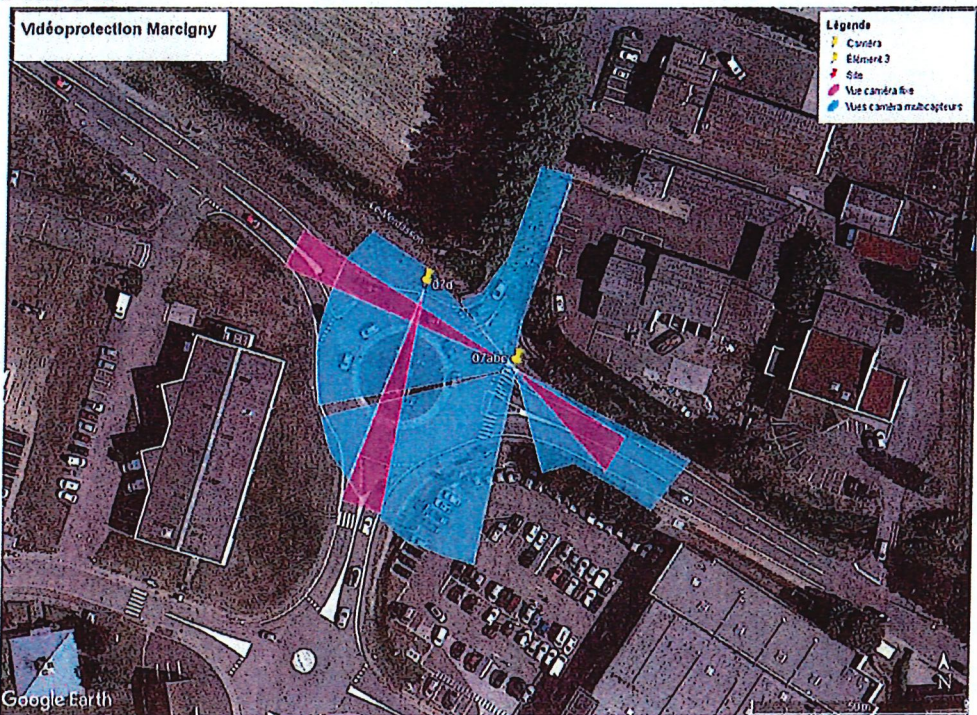

19

Caméra 07a

Désignation	Commentaires
Localisation	Rond-point supermarché D989-D9820
Axes principaux de visualisation	Rond-point
Motifs d'implantation	Surveillance situationnelle sur les abords
Type de caméra	Caméra Multicapteur – 20MPixels (4x5MPixels), WDR 120dB, 4 Objectifs varifocales 3.6-9.4mm (102.5°-38.7°) orientables + projecteur IR 30m
Hauteur implantation	5-6 mètres
Nature support / fixation	Sur mât EP
Distance de la cible	5-50 mètres
Projecteur Infra rouge	Intégré à la caméra pouvant éclairer jusqu'à 30m - A LEDs
Source d'alimentation	Nouveau compteur Enedis
Connexion sur réseau	Liaison radio avec la Mairie
Remarques diverses	



Caméra 07b

Désignation	Commentaires
Localisation	Rond-point supermarché D989-D982B
Axes principaux de visualisation	Entrée Ville Est D989
Motifs d'implantation	Entrée de ville
Type de caméra	Caméra Fixe – 2MPixels, WDR 150dB, Objectif varifocale 18-137mm (16"-2.3").
Hauteur implantation	5-6 mètres
Nature support / fixation	Sur mât d'éclairage public
Distance de la cible	45-60 mètres
Projecteur infra rouge	Intégré à la caméra pouvant éclairer jusqu'à 60m - A LEDs
Source d'alimentation	nouveau compteur Enedis
Connexion sur réseau	Liaison radio avec la Mairie
Remarques diverses	



21

Caméra 07c




Désignation	Commentaires
Localisation	Rond-point supermarché D989-D982B
Axes principaux de visualisation	Entrée Ville Est D982B
Motifs d'implantation	Entrée de ville
Type de caméra	Caméra Fixe – 2MPixels, WDR 150dB, Objectif varifocale 18-137mm (16"-2.3").
Hauteur implantation	5-6 mètres
Nature support / fixation	Sur mât d'éclairage public
Distance de la cible	45-60 mètres
Projecteur infra rouge	Intégré à la caméra pouvant éclairer jusqu'à 60m - A LEDs
Source d'alimentation	nouveau compteur Enedis
Connexion sur réseau	Liaison radio avec la Mairie
Remarques diverses	



22


Caméra 07d

Désignation	Commentaires
Localisation	Rond-point supermarché D989-D982B
Axes principaux de visualisation	Entrée ZI St Nizier
Motifs d'implantation	Entrée de ZI
Type de caméra	Caméra Fixe – 2MPixels, WDR 150dB, Objectif varifocale 18-137mm (16°-2.3°).
Hauteur implantation	5-6 mètres
Nature support / fixation	Sur mât d'éclairage public
Distance de la cible	45-60 mètres
Projecteur Infra rouge	Intégré à la caméra pouvant éclairer jusqu'à 60m - A LEDs
Source d'alimentation	nouveau compteur Enedis
Connexion sur réseau	Liaison radio avec la Mairie
Remarques diverses	

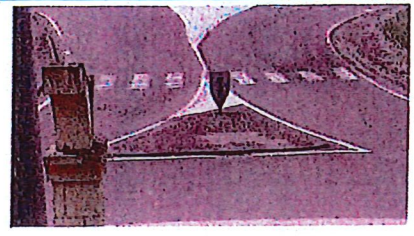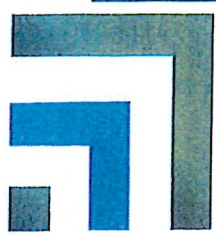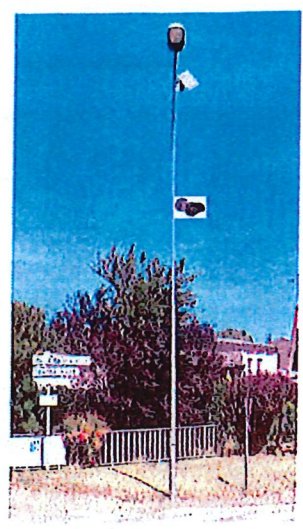




N°507 (Place Irène Popart): Caméras 16a,
16b

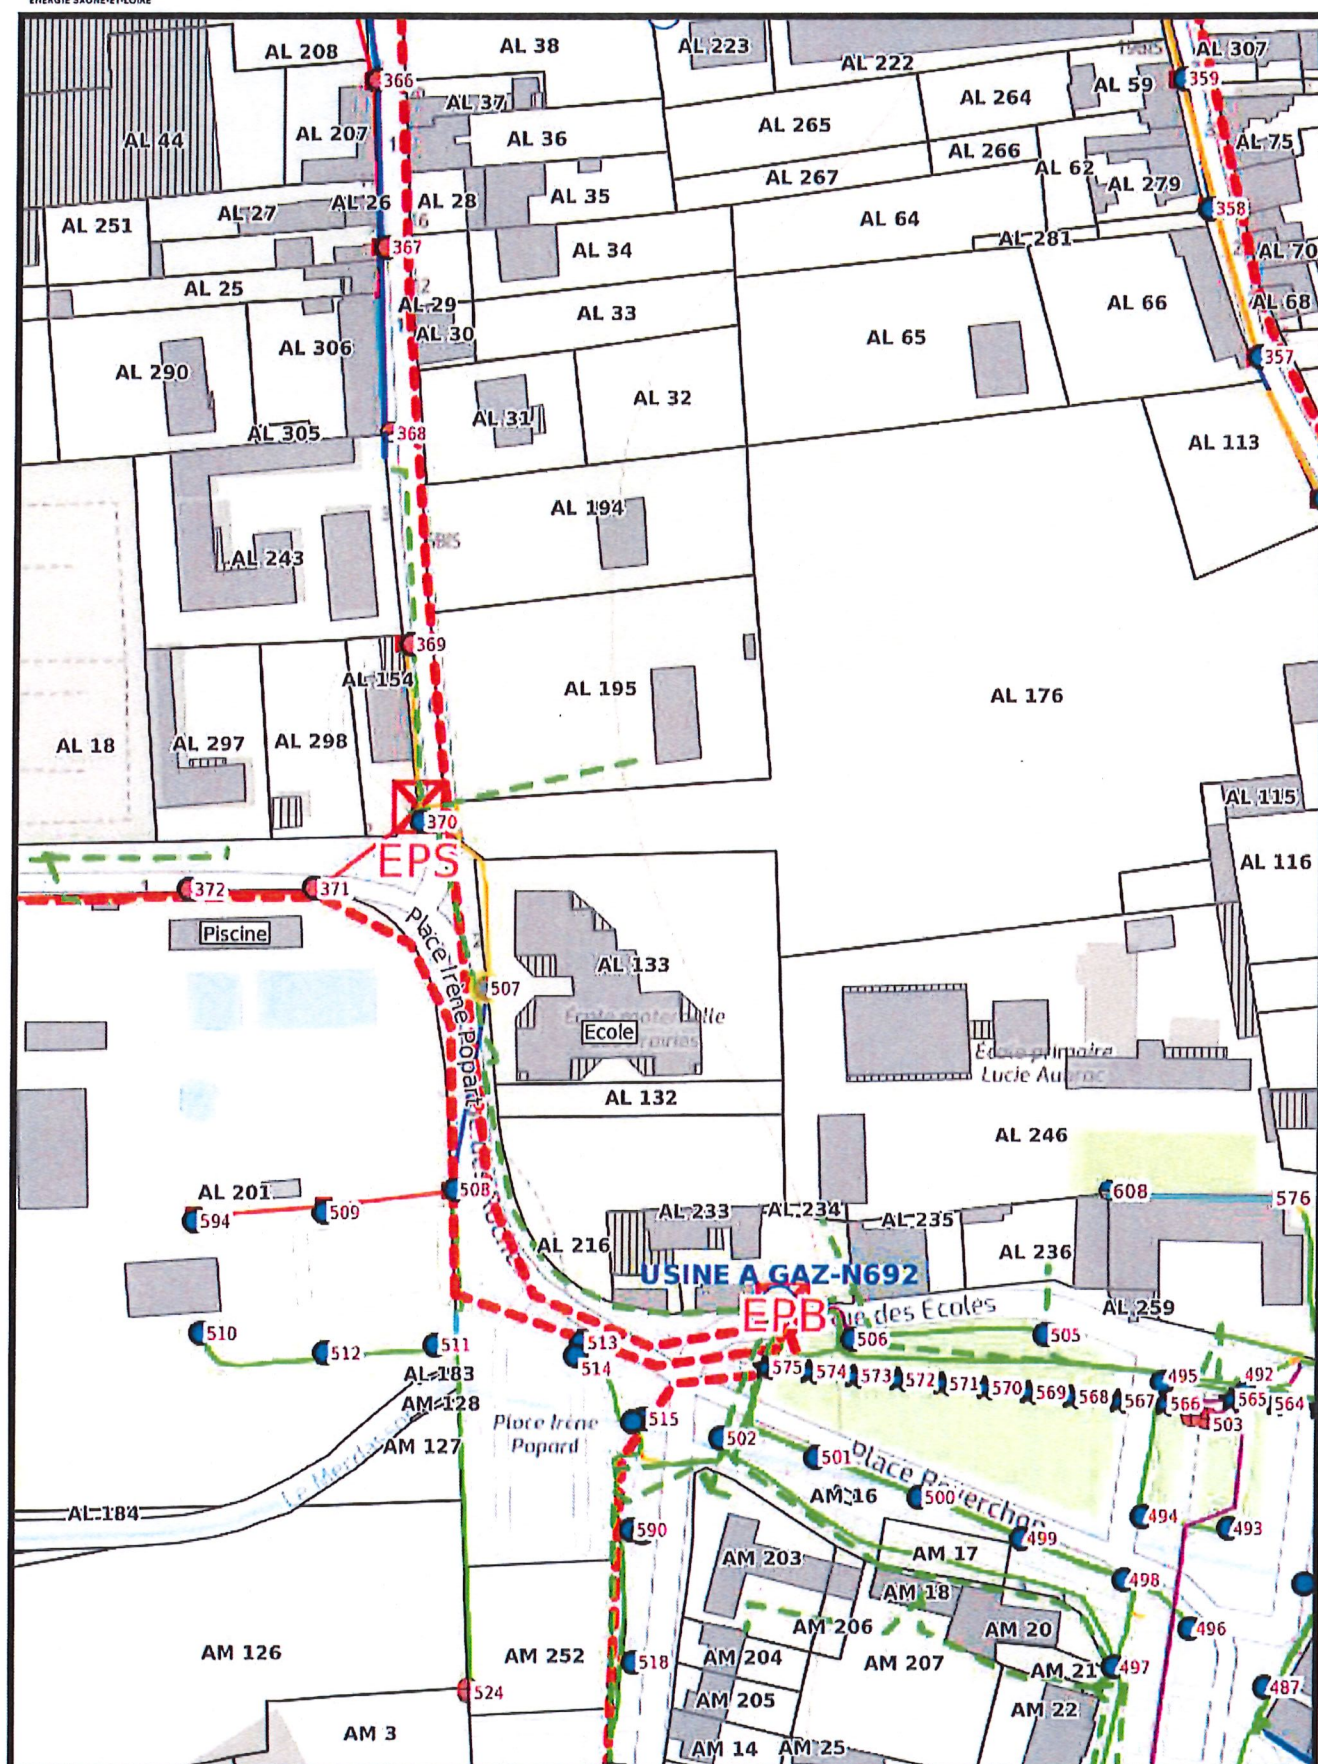

Caméra 16ab

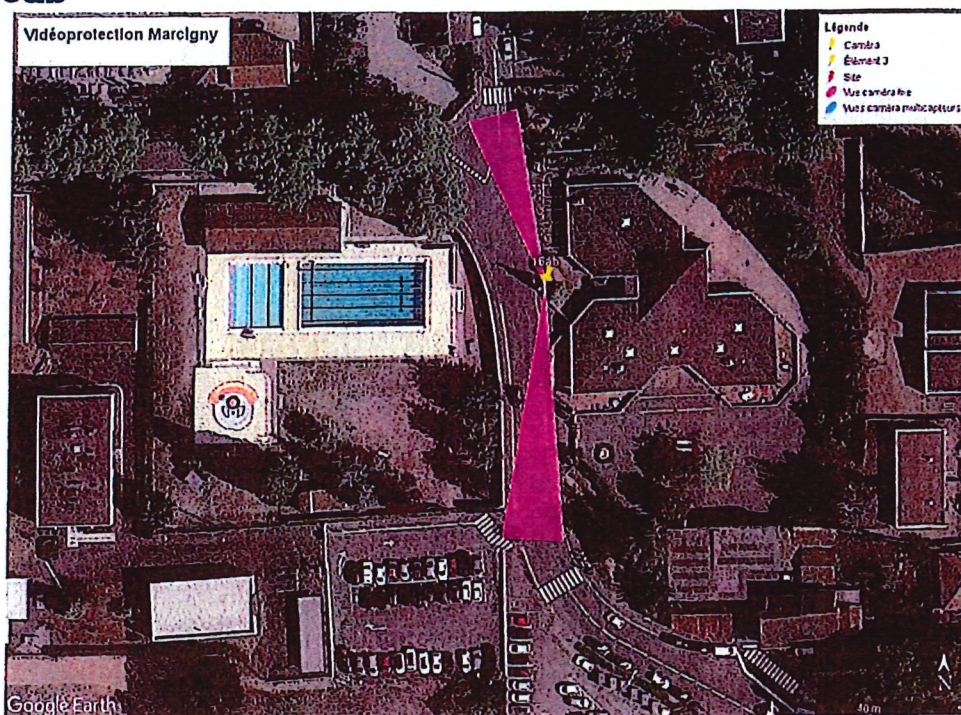

Caméra 16a

Désignation	Commentaires
Localisation	Crèche Pl Irène Popard
Axes principaux de visualisation	Rue des Roches
Motifs d'implantation	Entrée de ville
Type de caméra	Caméra Fixe – 2MPixels, WDR 150dB, Objectif varifocale 18-137mm (16°-2.3°).
Hauteur Implantation	5-6 mètres
Nature support / fixation	Sur mât Enedis
Distance de la cible	25-35 mètres
Projecteur infra rouge	Intégré à la caméra pouvant éclairer jusqu'à 60m - A LEDs
Source d'alimentation	Reprise depuis le bâtiment crèche
Connexion sur réseau	Liaison radio avec la Mairie
Remarques diverses	



29

Caméra 16b

Désignation	Commentaires
Localisation	Crèche Pl Irène Popard
Axes principaux de visualisation	D989
Motifs d'implantation	Entrée de ville
Type de caméra	Caméra Fixe – 2MPixels, WDR 150dB, Objectif varifocale 18-137mm (16°-2.3°).
Hauteur Implantation	5-6 mètres
Nature support / fixation	Sur mât Enedis
Distance de la cible	25-35 mètres
Projecteur infra rouge	Intégré à la caméra pouvant éclairer jusqu'à 60m - A LEDs
Source d'alimentation	Reprise depuis le bâtiment crèche
Connexion sur réseau	Liaison radio avec la Mairie
Remarques diverses	



30